


building material show

ΑΙΘΟΥΣΑ Γ

ΑΙΘΟΥΣΑ Β

Building Strengthening Show

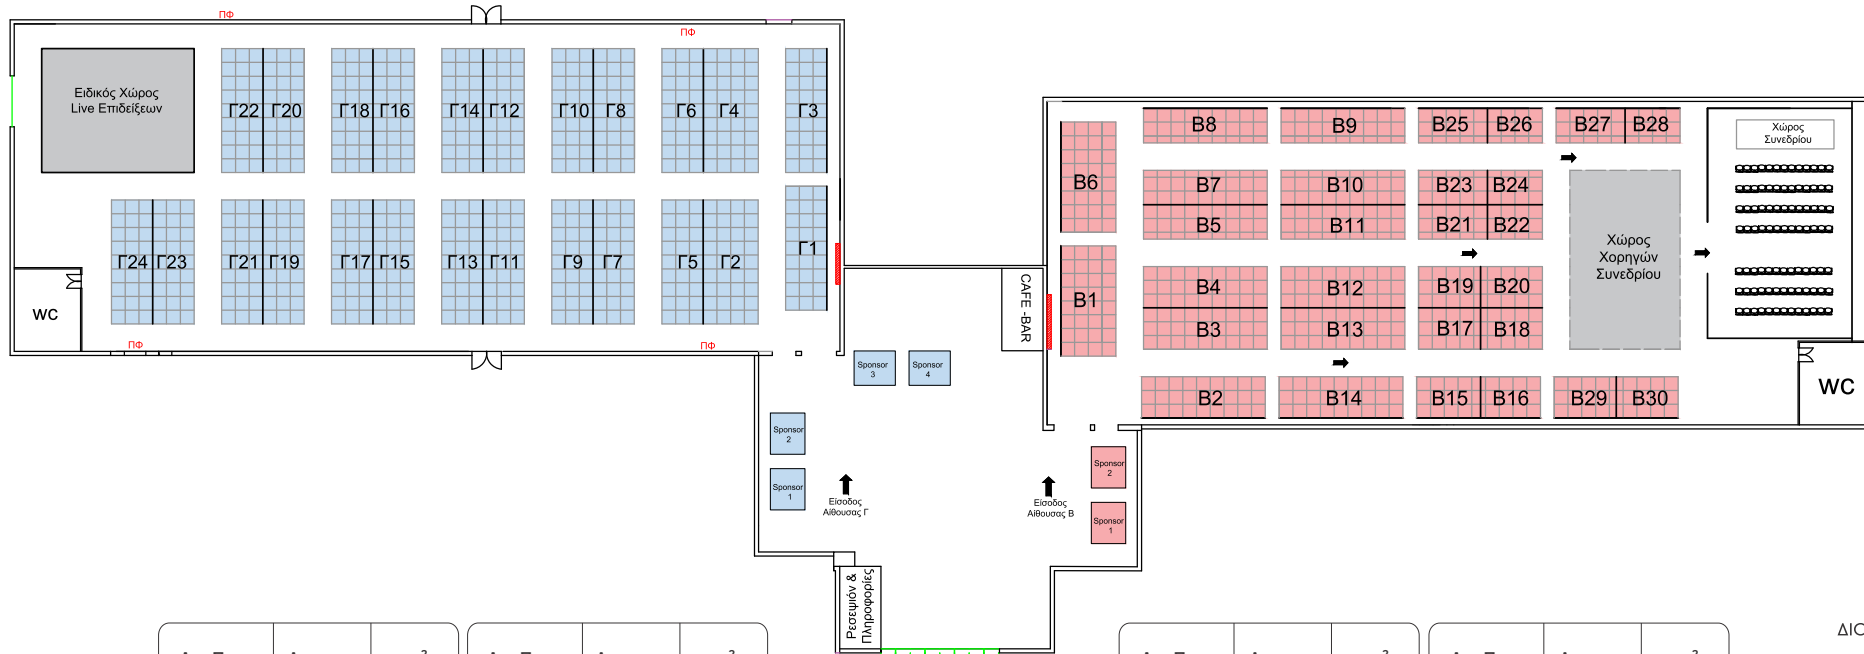

29-30
ΜΑΡΤΙΟΥ
2025

ΕΚΘΕΣΙΑΚΟ
ΚΕΝΤΡΟ
ΠΕΡΙΣΤΕΡΙΟΥ

Αρ. Περ.	Διαστ.	m ²
Γ1	3x9	27
Γ2	4x9	36
Γ3	3x9	27
Γ4	4x9	36
Γ5	3x9	27
Γ6	3x9	27
Γ7	3x9	27
Γ8	3x9	27
Γ9	3x9	27
Γ10	3x9	27
Γ11	3x9	27
Γ12	3x9	27

Αρ. Περ.	Διαστ.	m ²
Γ13	3x9	27
Γ14	3x9	27
Γ15	3x9	27
Γ16	3x9	27
Γ17	3x9	27
Γ18	3x9	27
Γ19	3x9	27
Γ20	3x9	27
Γ21	3x9	27
Γ22	3x9	27
Γ23	3x9	27
Γ24	3x9	27

↑
Είσοδος
Εκθέσις

Αρ. Περ.	Διαστ.	m ²
Β1	4x8	32
Β2	9x3	27
Β3	9x3	27
Β4	9x3	27
Β5	9x2.5	22,5
Β6	4x8	32
Β7	9x2.5	22,5
Β8	9x2.5	22,5
Β9	9x2.5	22,5
Β10	9x2.5	22,5
Β11	9x2.5	22,5
Β12	9x3	27
Β13	9x3	27
Β14	9x3	27
Β15	4.5x3	13,5

Αρ. Περ.	Διαστ.	m ²
Β16	4.5x3	13,5
Β17	4.5x3	13,5
Β18	4.5x3	13,5
Β19	4.5x3	13,5
Β20	4.5x3	13,5
Β21	5x2.5	12,5
Β22	4x2.5	10
Β23	5x2.5	12,5
Β24	4x2.5	10
Β25	5x2.5	12,5
Β26	4x2.5	10
Β27	5x2.5	12,5
Β28	4x2.5	10
Β29	4.5x3	13,5
Β30	4.5x3	13,5

ΔΙΟΡΓΑΝΩΣΗ

ΧΟΡΗΓΟΙ

DEMAND
FAIRS & MEDIA

ΡΟΜΑ+
ΕΡΤΑΛΕΙΟ
Χώρος Έργασιών - Live - Films

Hermad
Advertising, Events and Events, Publisher

Archetype.gr

DESIGN
SOCIETY

mychroma.gr